



- 18+ Ontwerp hoogtemaat t.o.v. NAP
- Grens stortoppervlakte
- Park Nauerna fase 2, 21 ha
- Hoogtelijnen
- Bedrijventerrein
- Bedrijventerrein uitsluitend opslag
- Terrein afgewerkt

Elevations Table			
Number	Minimum Elevation	Maximum Elevation	Color
1	4.72	7.86	Orange
2	7.86	14.06	Light Orange
3	14.06	15.00	Yellow
4	15.00	17.00	Light Green
5	17.00	17.78	Light Green
6	17.78	18.00	Light Green
7	18.00	18.15	Light Green
8	18.15	21.00	Light Green
9	21.00	24.00	Light Green
10	24.00	26.00	Light Green
11	26.00	26.50	Light Green
12	26.50	32.00	Light Green
13	32.00	37.50	Dark Green

AFVALCONTOUR MAART 2014
 Afval verwerkt in bedrijventerrein ca. 24.800 m3
 Afval aanvoeren en verwerken in park 1.975.200 m3

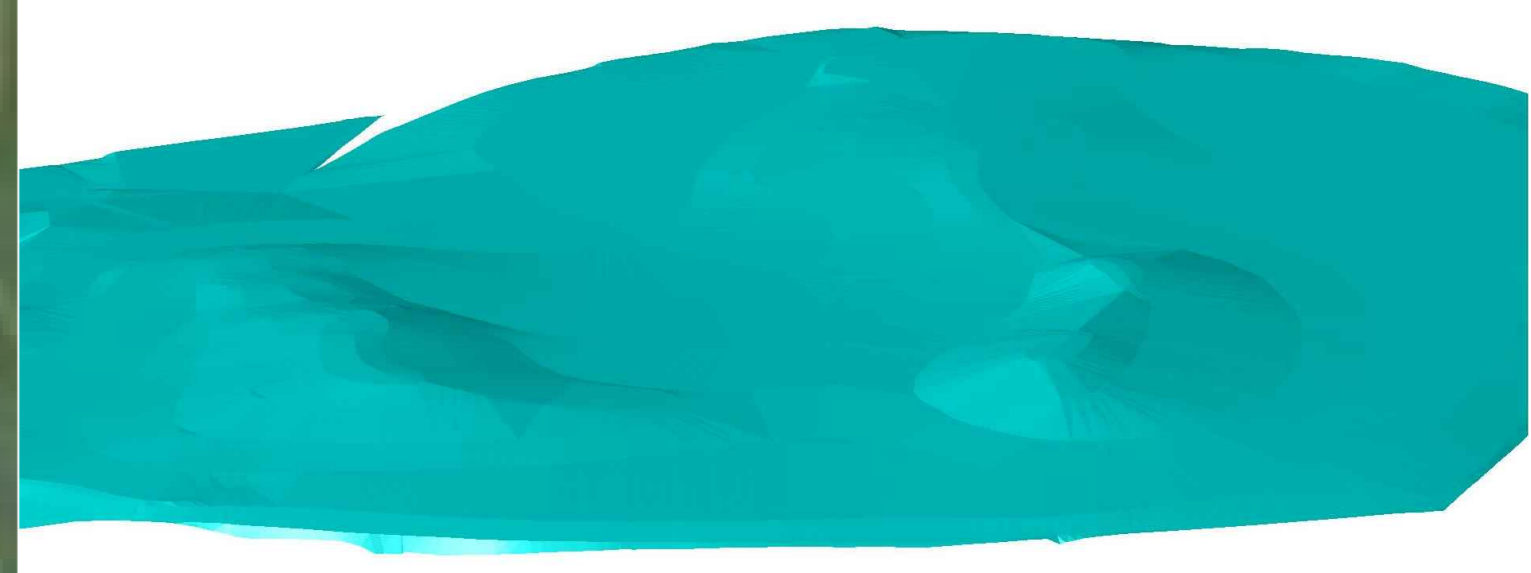

Maten niet van tekening meten, doch geschreven maten aanhouden.
 Waar niet anders aangegeven lengtematen in meters.
 Alle hoogtematen t.o.v. N.A.P. (in m)

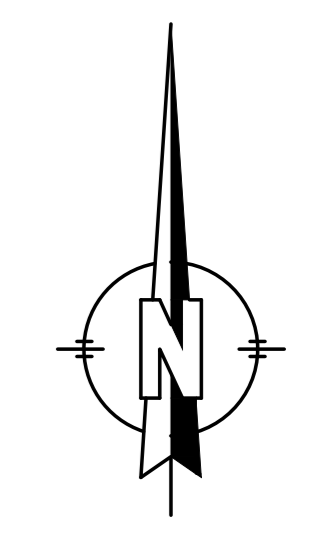

Wf: Datum: _____		Get: Beschrijvings-richting: _____	
CONTOURBEPALING STORTPLAATS NAUERNA TE ASSENDELFT			
Project: STORTCAPACITEIT PARK FASE 2 EN 3		Afdeling: INFRA	
Onderdeel: AFVALZORG		Beleidslijn: /Verkeer/	
Opdrachtgever: AFVALZORG		Schakel: 1 : 2000	
Carve: 31-03-14	Status: CO	Projectnummer: 16HB0637-CO-002	

Deze situatie is niet bindend ten aanzien van de exacte maten van de grenzen en opstellen. Veranderingen ten aanzien van deze situatie / detaillering kunnen zich voordoen.